
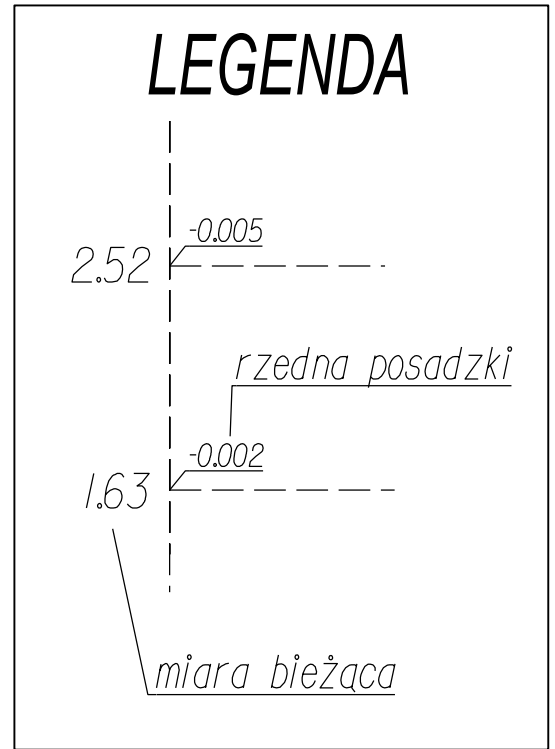


# NIWELACJA POSADZKI

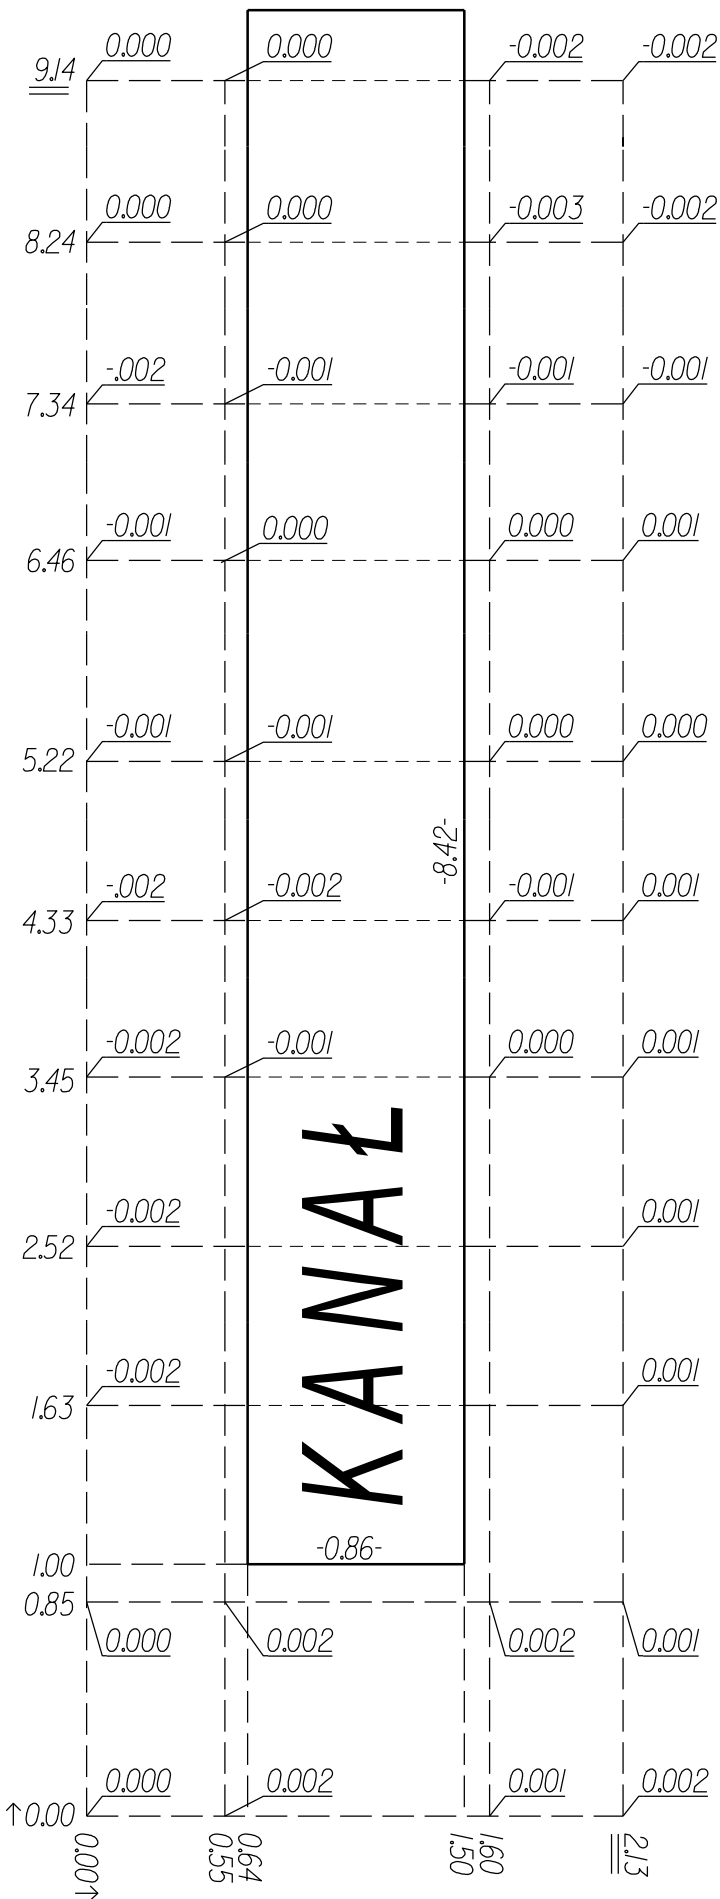

Wykonawca: HZGEO - USŁUGI  
GEODEZYJNE I KARTOGRAFICZNE

Sporządził: Sławomir Wroński

Data: 24.02.2010